


VERKAUFSPLAN

Käuzlgasse 3

TOP04 | 1. Obergeschoss

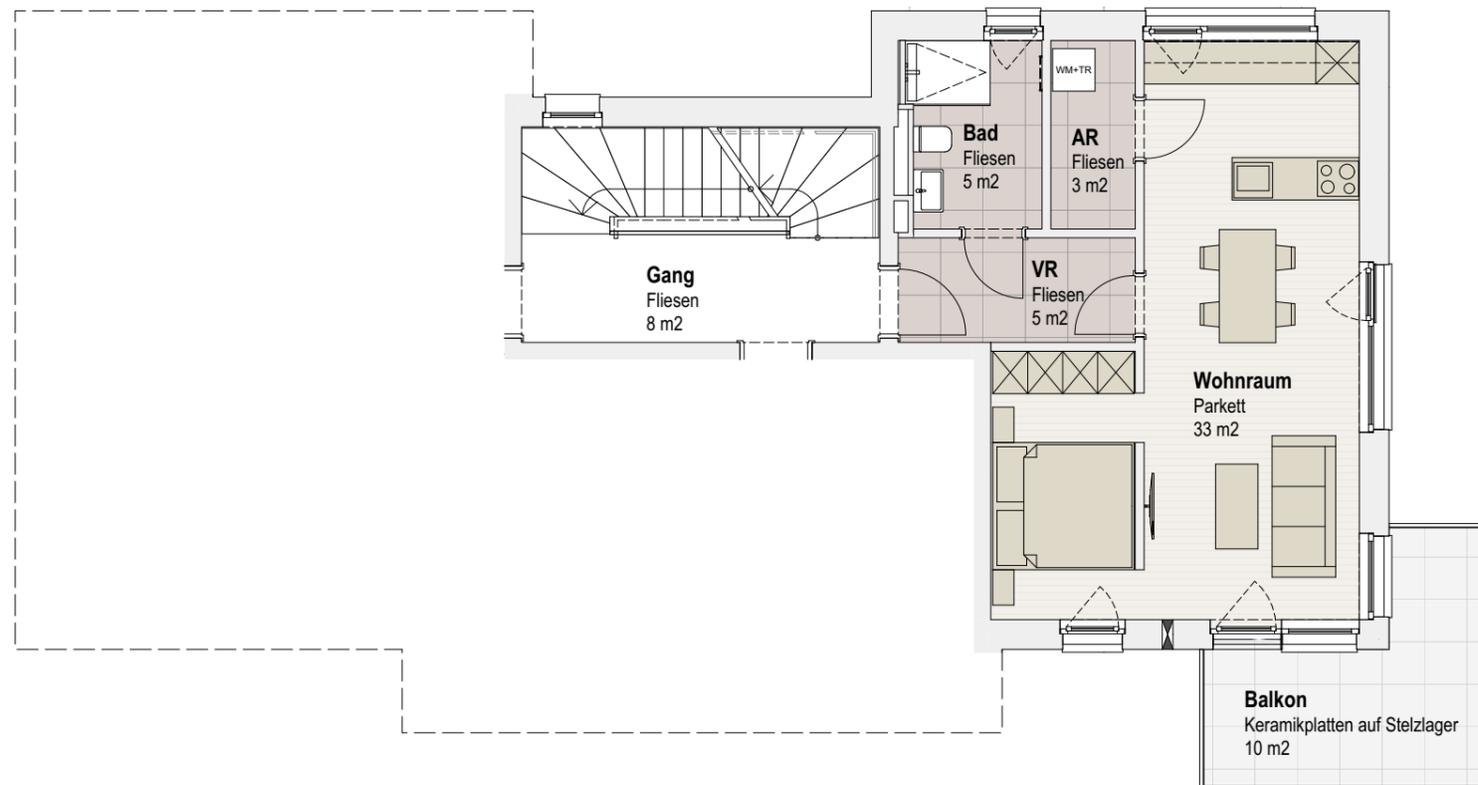

RAUMHÖHEN

| | | |
|----------|------|-------|
| AR | 2,50 | 3,18 |
| Bad | 2,50 | 4,92 |
| VR | 2,50 | 4,97 |
| Wohnraum | 2,50 | 32,88 |


WOHNFLÄCHE 45,95 m²

AR 4 3,92

Balkon 10,46

PREIS € 489.000,00

Parkplatz außen € 8.500,00

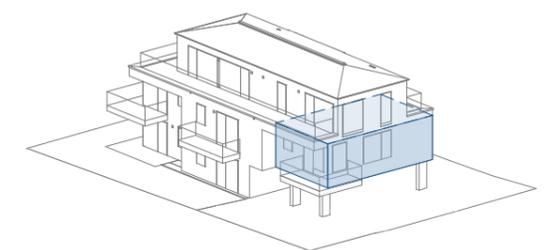

0 1 2 5m

Maßstab 1:100 in DIN A3

Planstand vom 20.11.2023, Änderungen vorbehalten!

*Flächen gem. §2 WEG, Angaben sind Rohbaumaße

Die verwendeten Einrichtungen stellen lediglich unverbindliche Gestaltungsmöglichkeiten dar und besitzen keine Verbindlichkeit für die tatsächliche Ausführung und die finale Ausstattung der Einheiten!

