


VERKAUFSPLAN

Käuzlgasse 3

TOP05 | Dachgeschoss

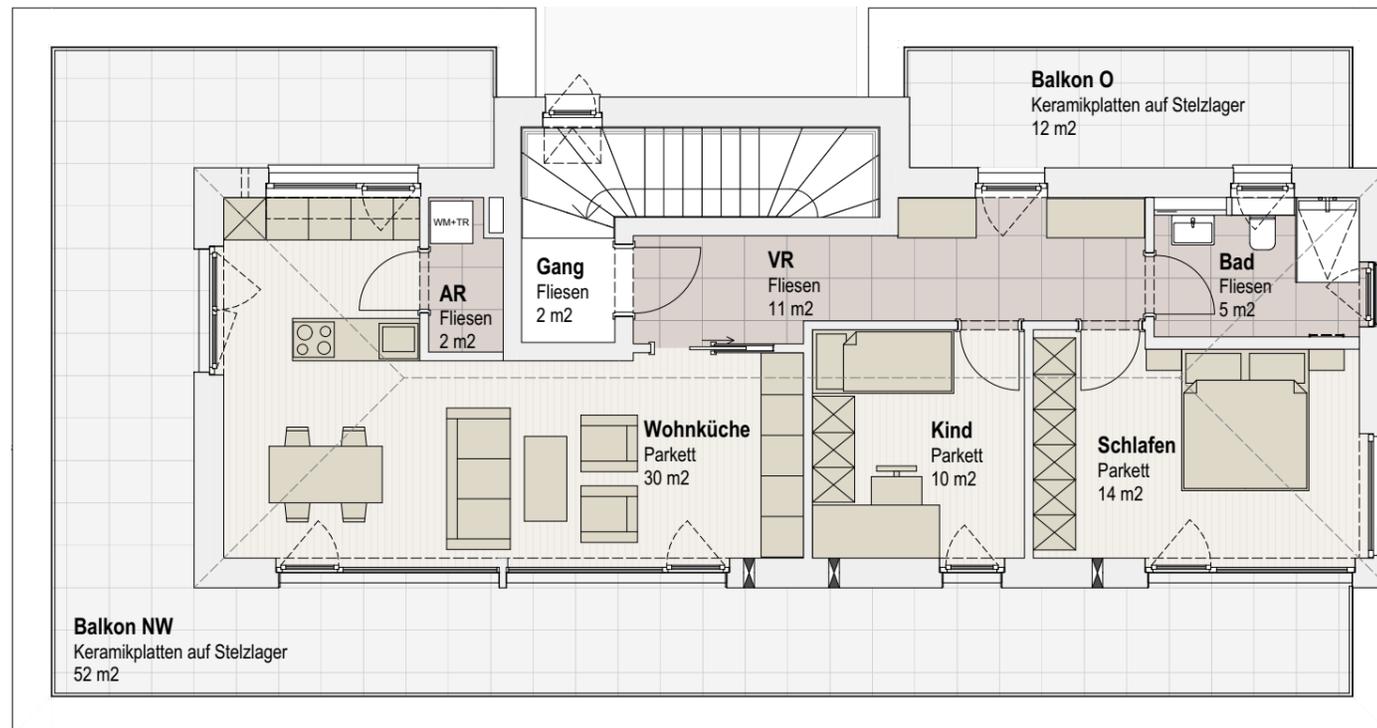


AR	2,15
Bad	5,45
Kind	9,69
Schlafen	14,07
VR	11,40
Wohnküche	29,58

WOHNFLÄCHE 72,34 m²

AR 5	5,66
Balkon NW	52,20
Balkon O	11,68

PREIS	€ 928.000,00
Parkplatz außen	€ 8.500,00

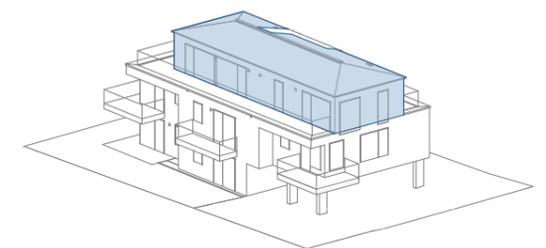

Maßstab 1:100 in DIN A3

Planstand vom 20.11.2023, Änderungen vorbehalten!

*Flächen gem. §2 WEG, Angaben sind Rohbaumaße

Die verwendeten Einrichtungen stellen lediglich unverbindliche Gestaltungsmöglichkeiten dar und besitzen keine Verbindlichkeit für die tatsächliche Ausführung und die finale Ausstattung der Einheiten!

